



Réunion Publique



* * * * *

Mardi 9 Juillet 2024


* * * * *



Travaux d'assainissement du centre bourg de Vaugneray secteurs rue de la Déserte, rue du Rozard et rue du Dronaud

- Maîtres d'ouvrages :
- Maître d'œuvre en charge de la conception et du suivi des travaux :
- Entreprises de travaux :
Conducteur de travaux
M. GROSPELLIER 06 98 19 67 21
- Coordinateur sécurité

SIAHVY (Syndicat Intercommunal d'Assainissement de la Haute Vallée de l'Yzeron)
Commune de Vaugneray

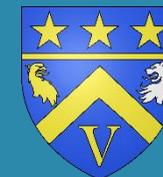

Objet des travaux

Constat :

- Réseau unitaire vieillissant et non étanche
- Infiltrations eaux claires parasites
- Tarissement des cours d'eau


Objectif :

- Mise en séparatif des réseaux d'assainissement
- Réduction des eaux claires parasites
- Restitution des eaux claires au milieu naturel
- Réduction des rejets d'eaux usées au milieu naturel

Objet des travaux :

- Création d'un réseau d'Eaux Usées (EU) sur 325 ml et 30 branchements
- Création d'un réseau d'Eaux Pluviales (EP) sur 150 ml et 20 branchements



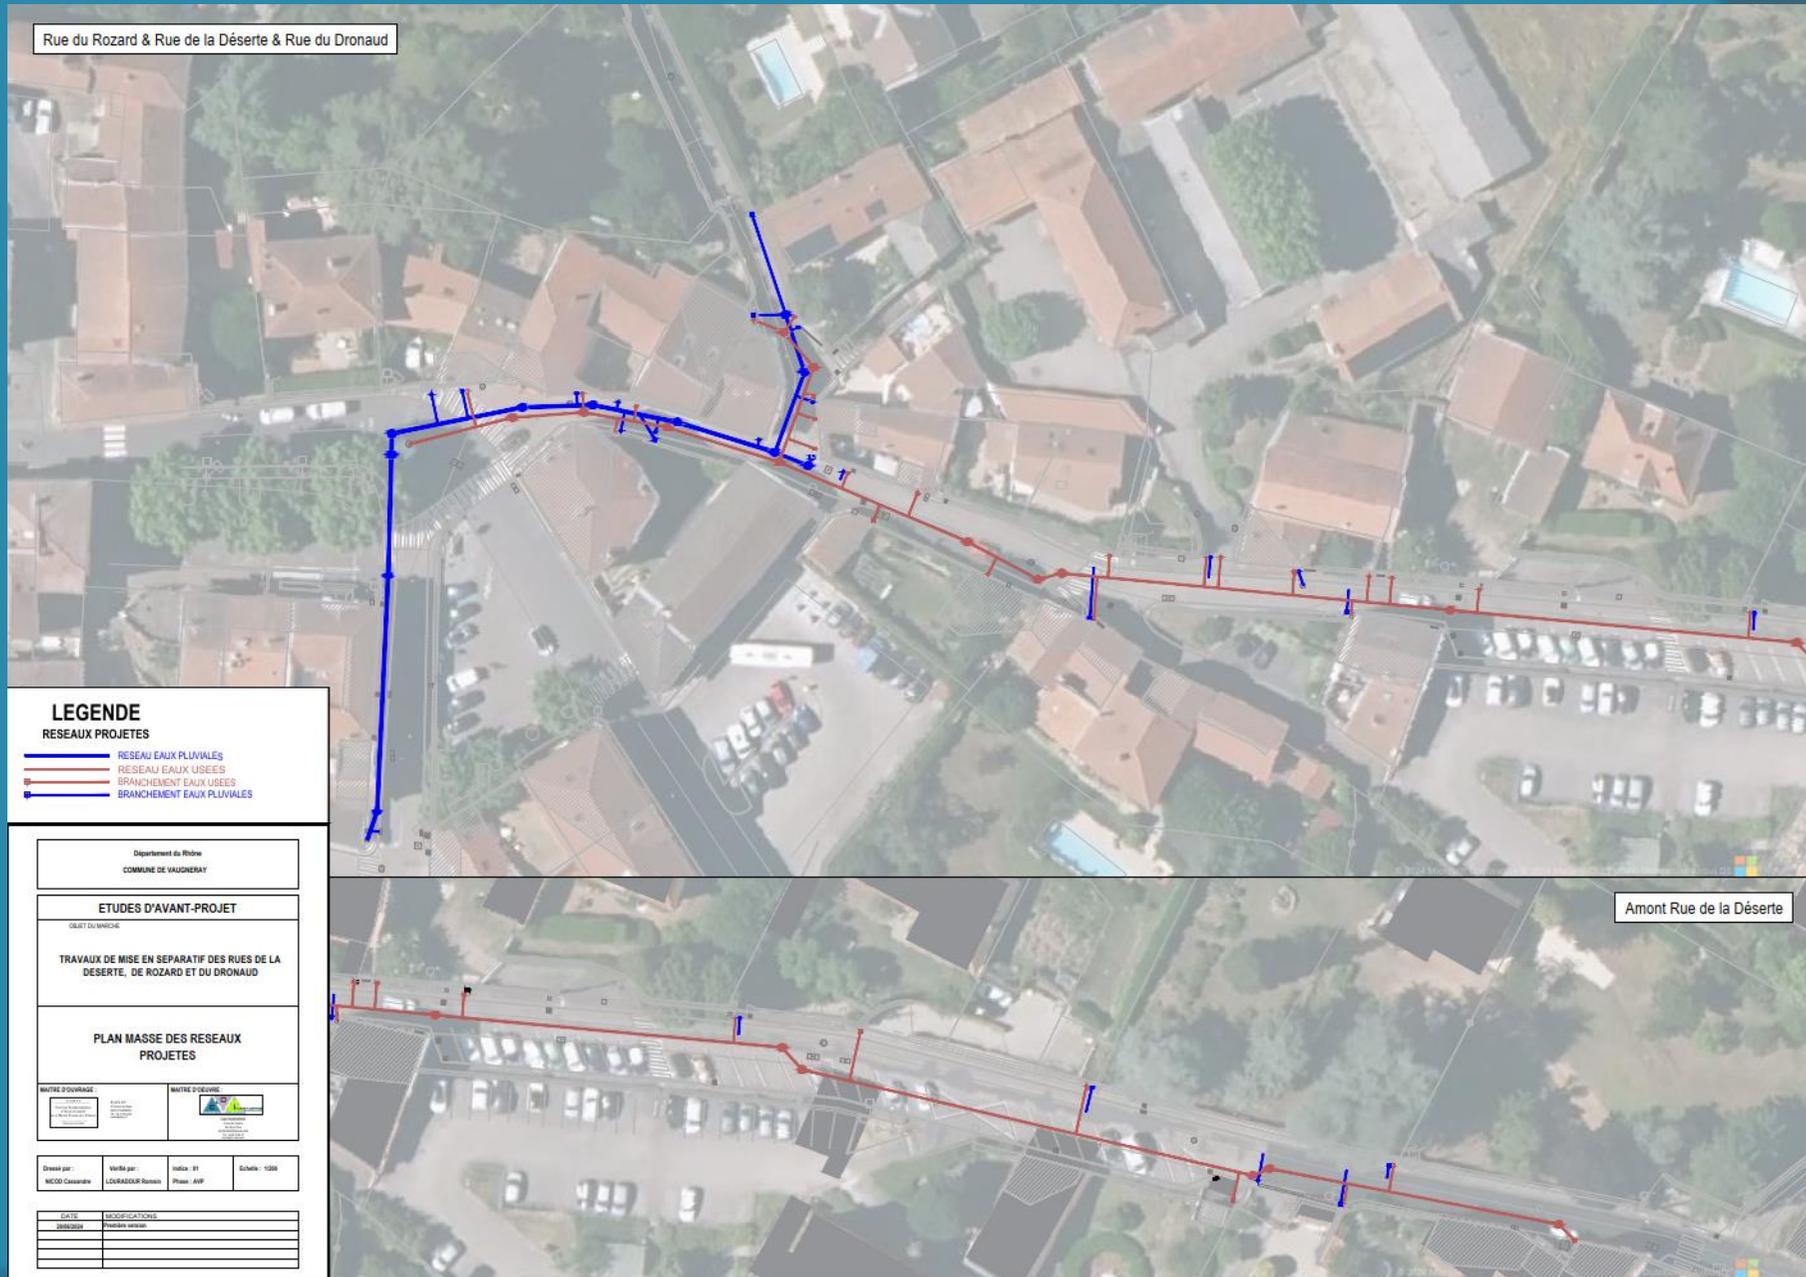

LEGENDE
RESEAUX PROJETES

- RESEAU EAUX PLUVIALES
- RESEAU EAUX USEES
- └─┘ BRANCHEMENT EAUX USEES
- └─┘ BRANCHEMENT EAUX PLUVIALES

Département du Rhône COMMUNE DE VAUGNERAY			
ETUDES D'AVANT-PROJET <small>OBJET DU MARCHE</small> TRAVAUX DE MISE EN SEPARATIF DES RUES DE LA DESERTE, DE ROZARD ET DU DRONAUD			
PLAN MASSE DES RESEAUX PROJETES			
<small>MAITRE D'OUVRAGE :</small> 		<small>MAITRE D'OEUVRE :</small> 	


Limite parcellaire - prestation branchements EU et EP

Sur domaine privé

→ Séparation des eaux pluviales et des eaux usées

→ Raccordement des eaux usées strictes par les propriétaires, sur boîte de branchement (gravitaire ou pompage)

→ Raccordement des eaux pluviales par les propriétaires, sur boîte de branchement en attente

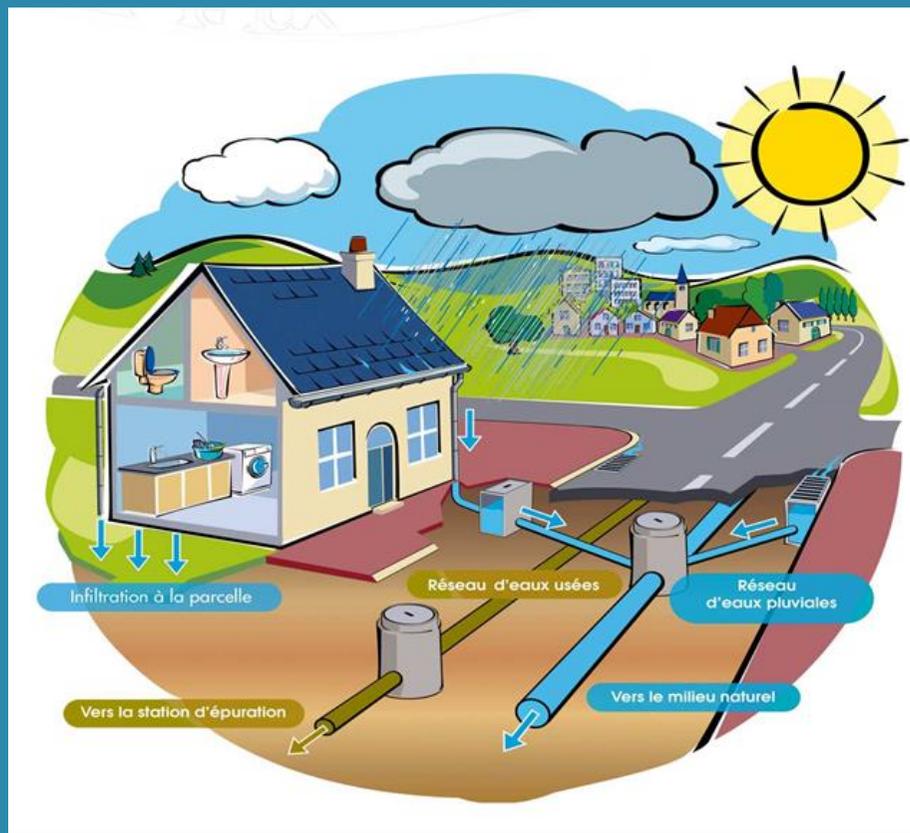

Sur domaine public

→ Pose d'un réseau de collecte Eaux Usées + une boîte de branchement en limite de propriété

→ Pose d'un réseau de collecte Eaux Pluviales + une boîte de branchement en limite de propriété



Contraintes

- Circulation alternée, route barrée successivement le temps des travaux. Accès aux habitations strictement maintenus pendant toute la durée des travaux.
- Amiante dans les enrobés Rue de la Déserte après carrefour rue du Rozard.
- Rocher – utilisation BRH (vibration) → **constat d'huissier**
- Bruit et poussières.
- Implantation boîte de branchement des particuliers contrairement avec l'entreprise (prise de Rdv)
- Bacs collectifs de collecte des ordures ménagères aux extrémités du chantier. Suppression de la collecte de porte à porte.
- Renouveaulement de la conduite d'eau potable en parallèle par le SIDESOL → coupures d'eau ponctuelles


Planning INDICATIF des travaux :

6 mois (sous réserve d'aléas de chantiers)

- Rabotage voirie 15/07 au 19/07 → **1 semaine**
- Travaux réseau rue Dronaud 15/07 au 2/08 → **3 semaines**
- Travaux réseau rue de la Déserte et rue du Rozard 19/08 au 12/12 → **4 mois**

Par la CCVL

- Travaux de réfection de voirie du 10/12 au 20/12 → 2 semaines

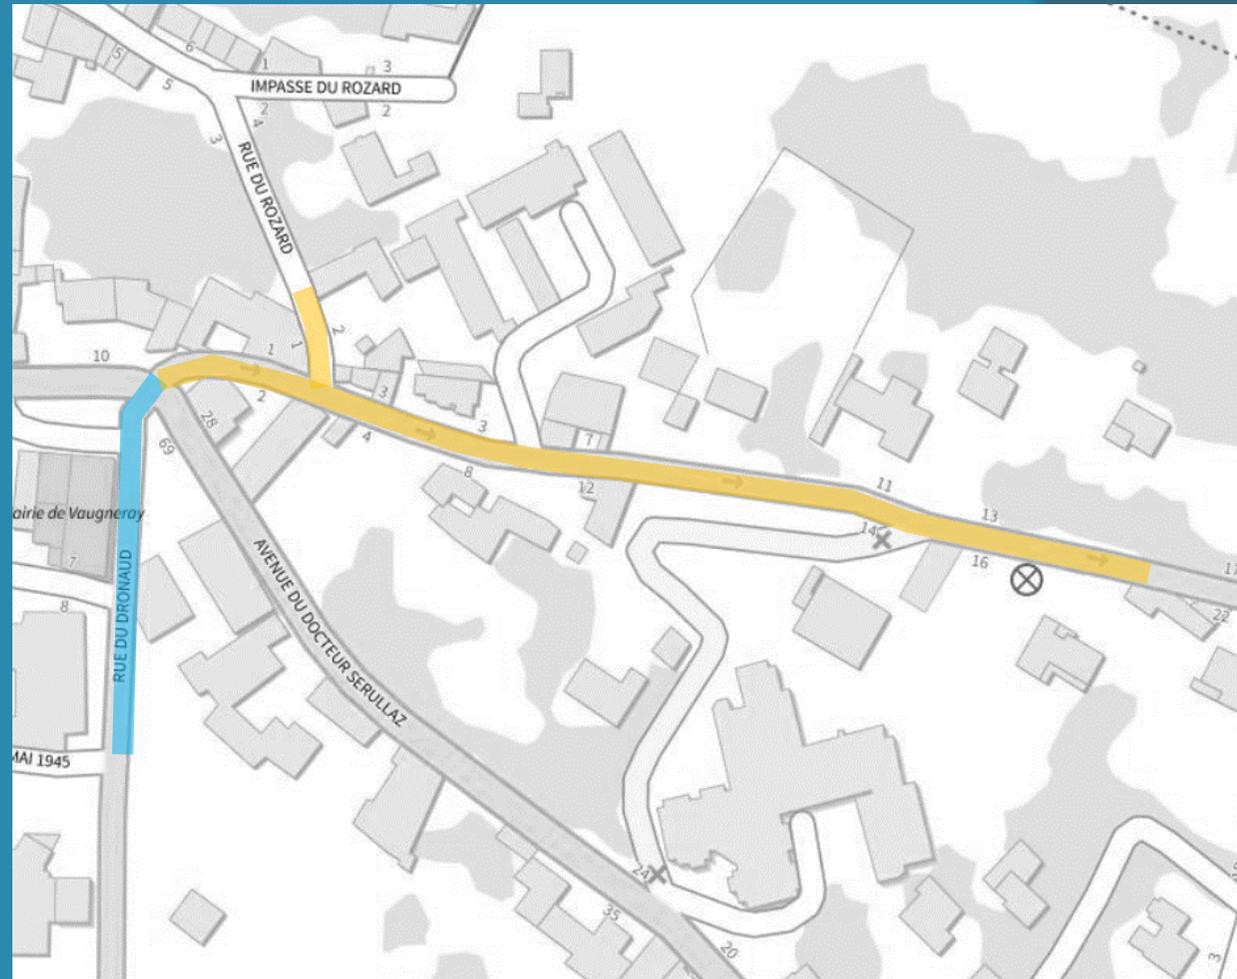

Plan de circulation

ZONE 1 LE DRONAUD

Circulation alternée et/ou sens unique dans la montée

ZONE 2 RUE DU ROZARD

Route barrée 25m avant le croisement de la déserte.


ZONE 3 RUE DE LA DESERTE

Route barrée et modification du sens de circulation selon l'avancement du chantier

LEGENDE
RESEAUX PROJETES

-  RESEAU EAUX PLUVIALES
-  RESEAU EAUX USEES
-  BRANCHEMENT EAUX USEES
-  BRANCHEMENT EAUX PLUVIALES

Département du Rhône COMMUNE DE VAUGNERAY			
ETUDES D'AVANT-PROJET			
TRAVAUX DE MISE EN SEPARATIF DES RUES DE LA DESERTE, DE ROZARD ET DU DRONAUD			
PLAN MASSE DES RESEAUX PROJETES			

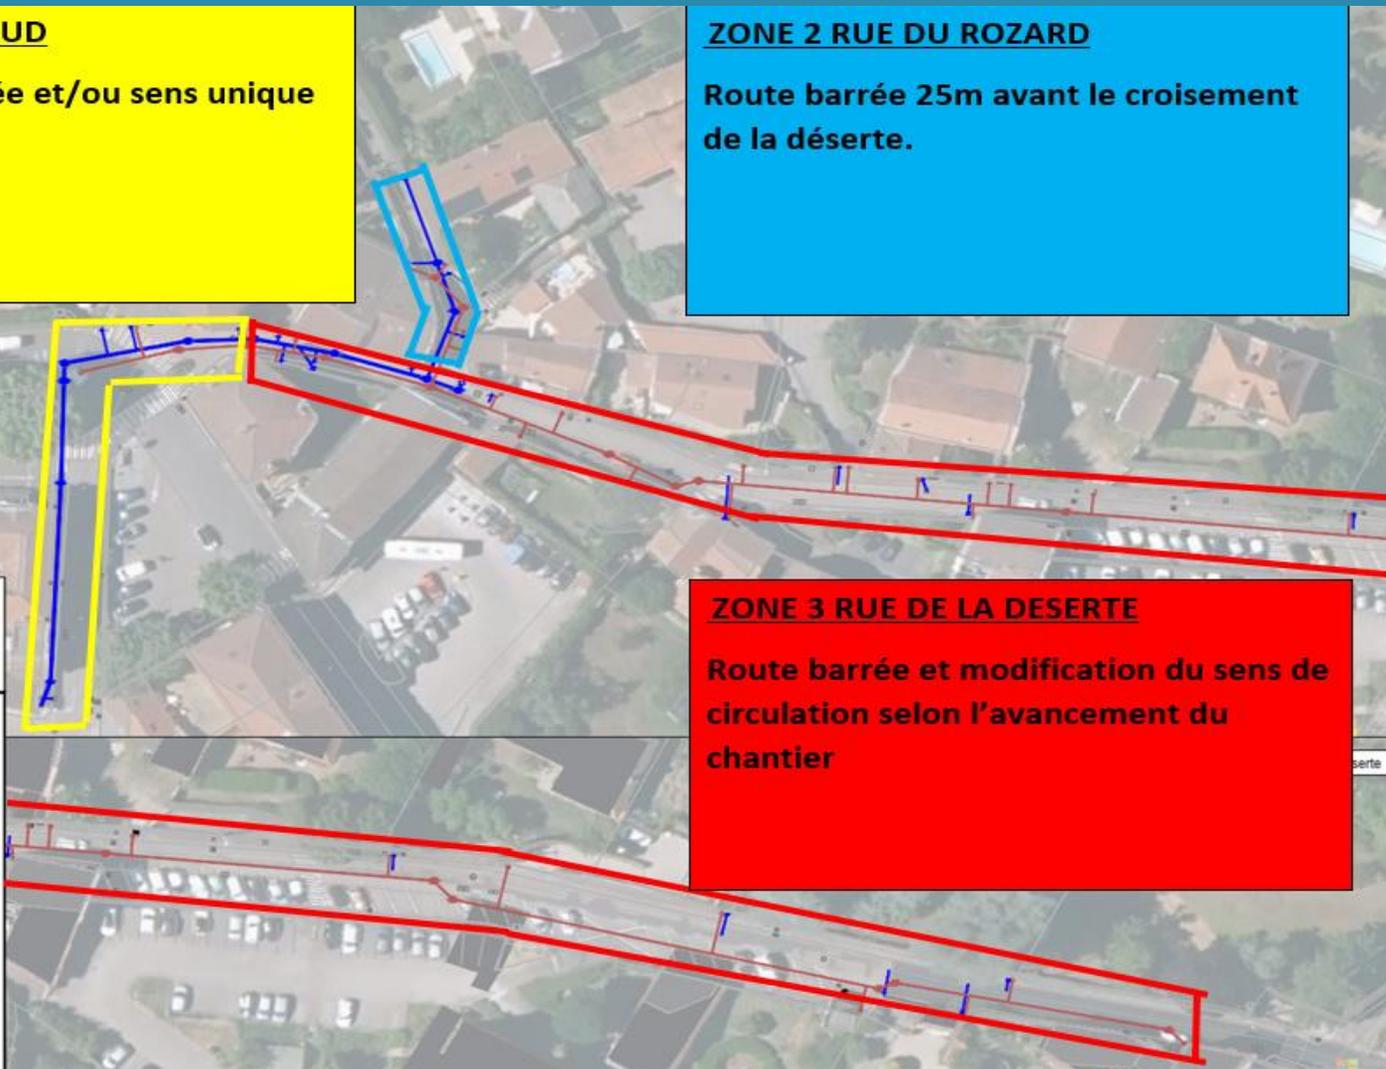



Entreprises et Intervenants



Conducteur de travaux :

Grospellier Laurent 06-98-19-67-21

stpml@stpml.fr



Conducteur de travaux :

Giraud Laurent 06-63-42-54-82

tpo@sastpo.com





Montant de l'opération

- Coût des travaux pour le SIAHVY : 440 000 € TTC
- Coût des travaux pour la commune de Vaugneray : 157 000 € TTC
- Ces travaux sont éligibles aux aides financières de l'Agence de l'Eau Rhône Méditerranée Corse

Exemple de travaux

